

# 泰顺县“流云山野漂流度假区”配套项目（岭后水坝工程）用地范围图

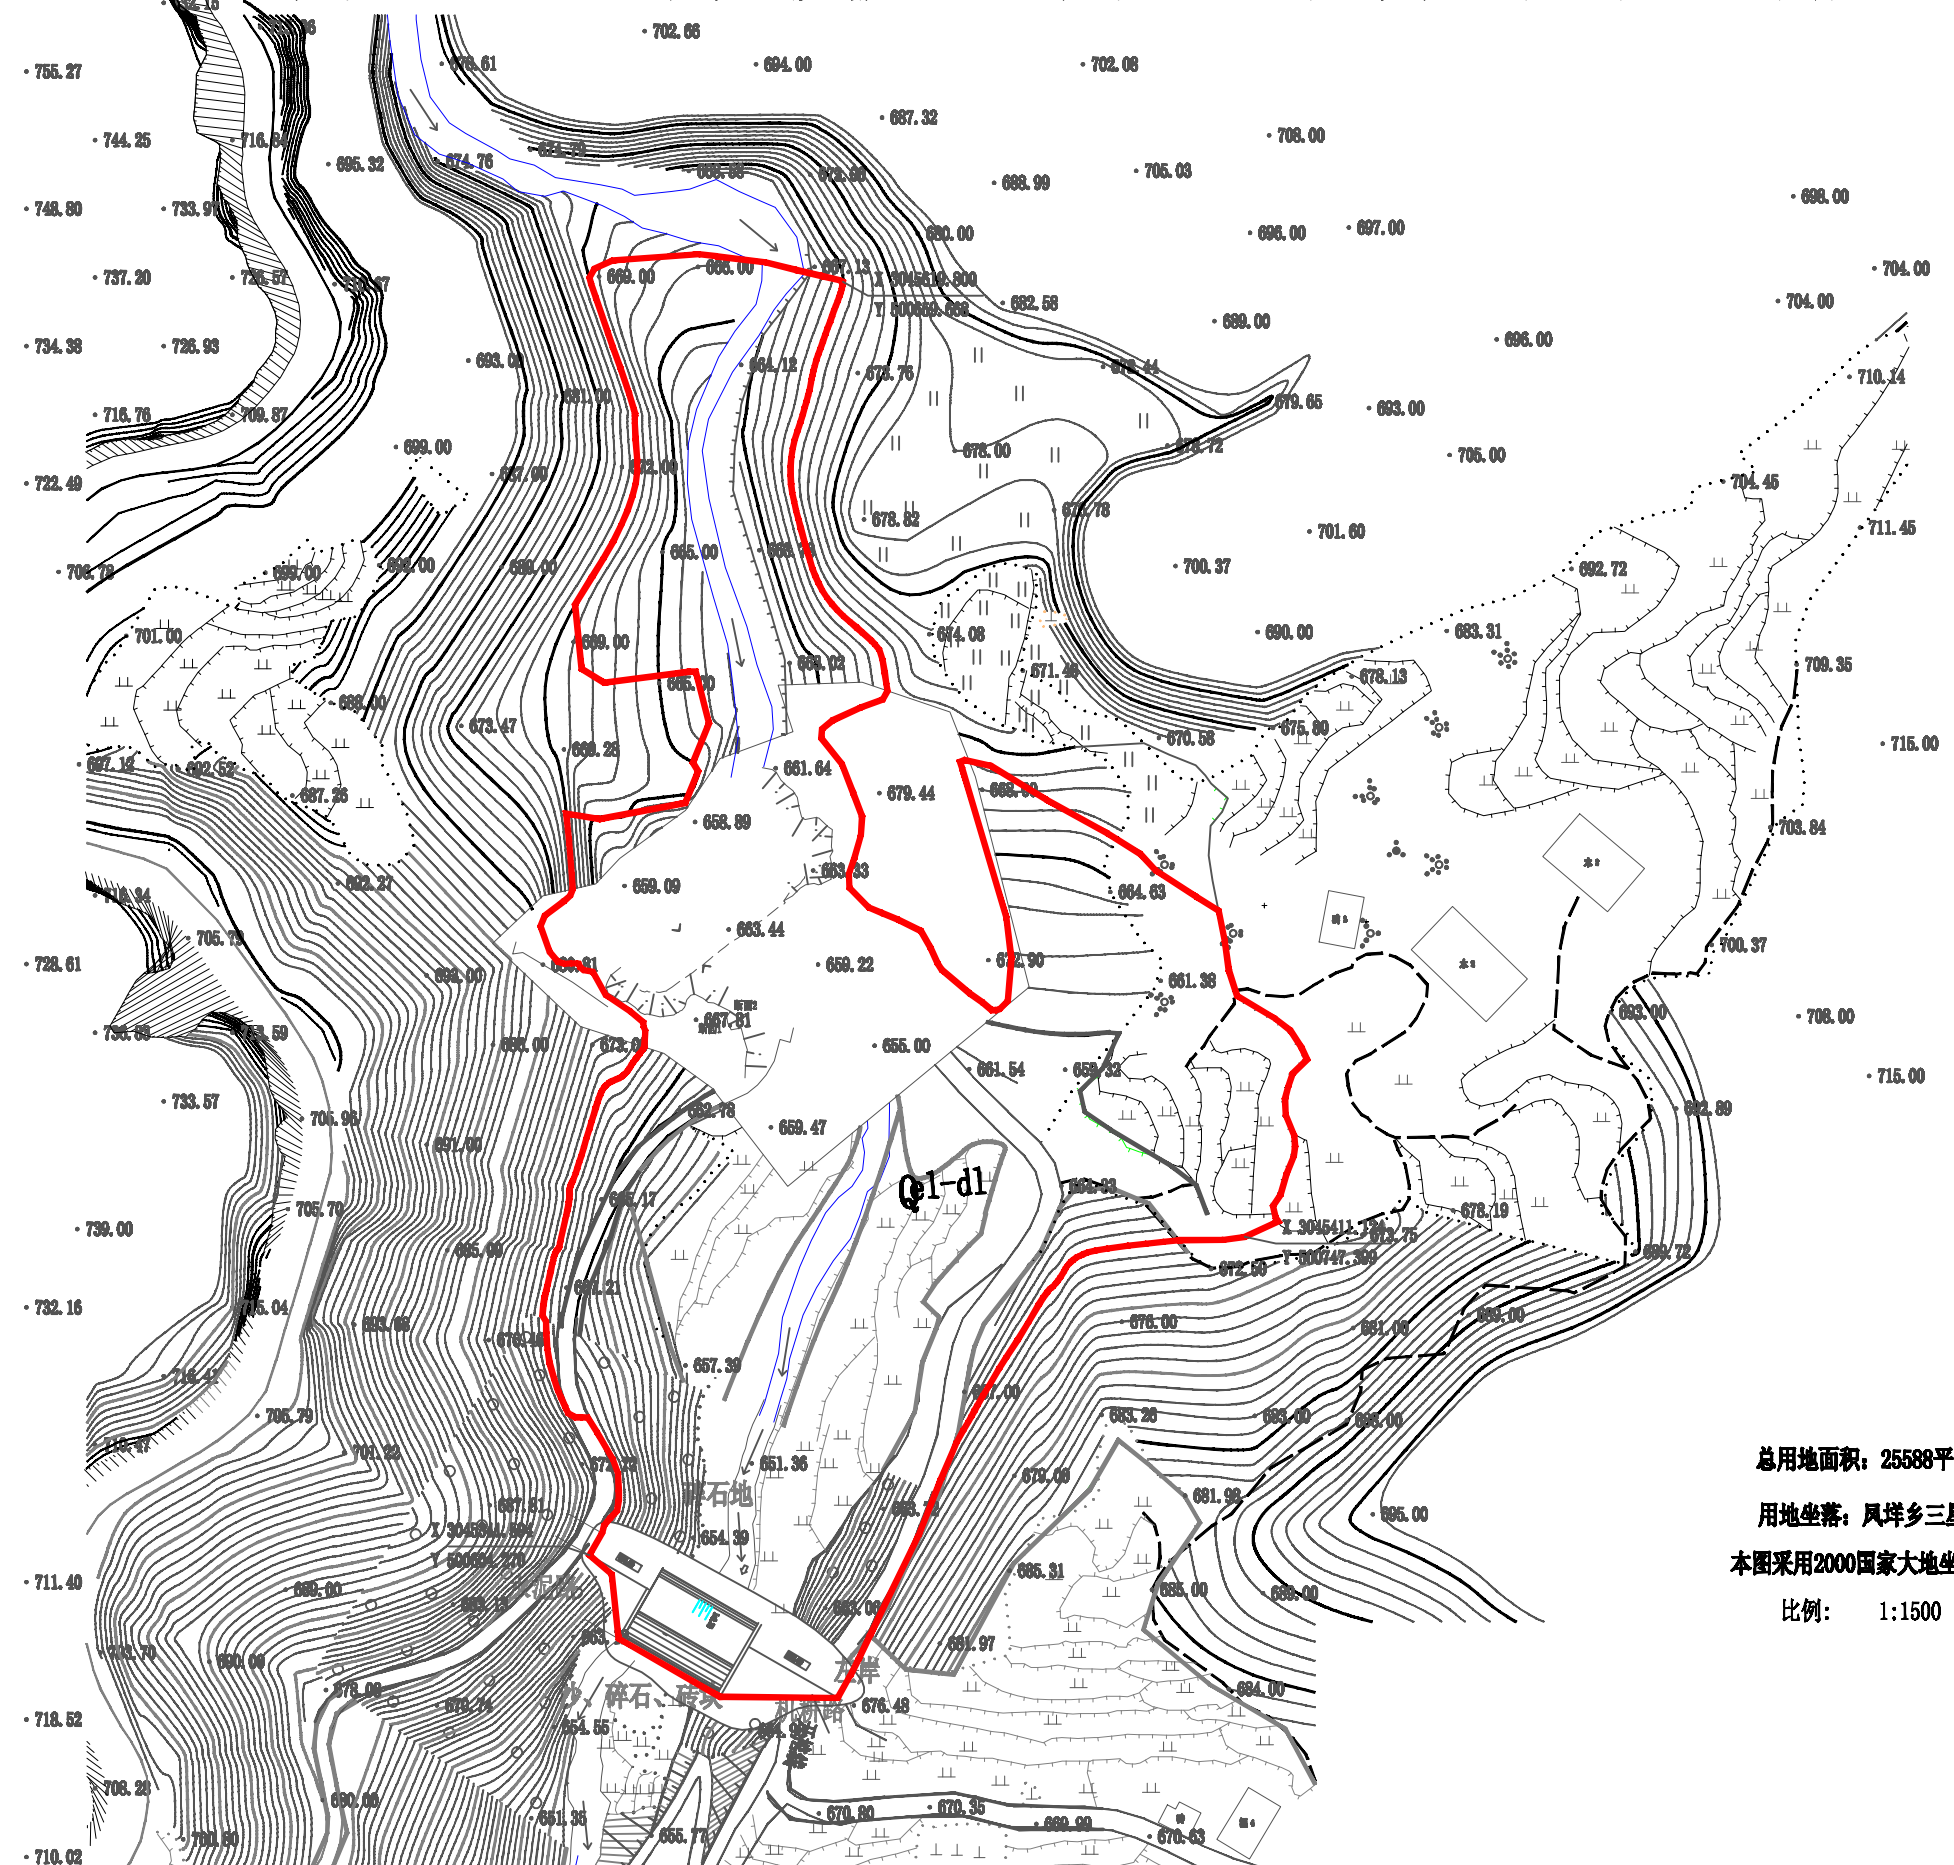


图 例



范围线

总用地面积：25588平方米  
用地坐落：凤垌乡三星村  
本图采用2000国家大地坐标系，1985国家高程基准。  
比例：1:1500

温州恒宇测绘有限公司